


РАЗПРЕДЕЛЕНИЕ НА КОТА+5,54 М1:100

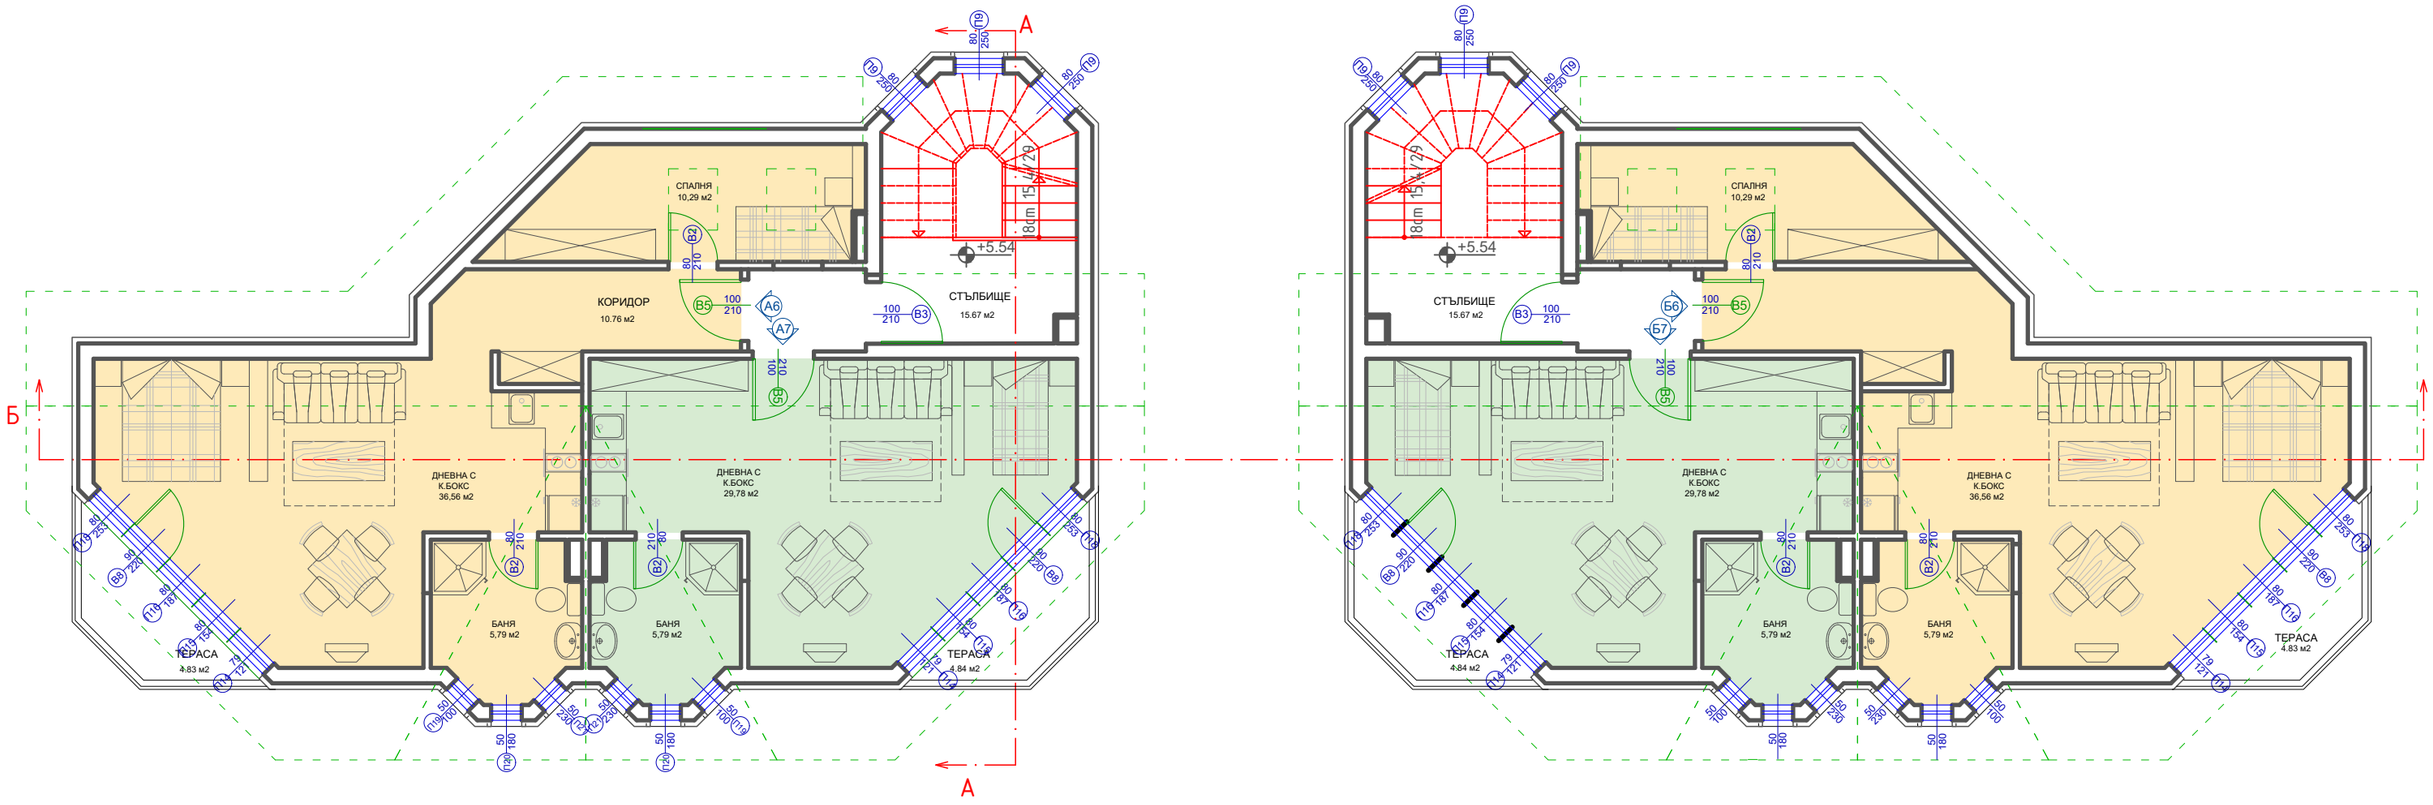